



Längsschnitt 1

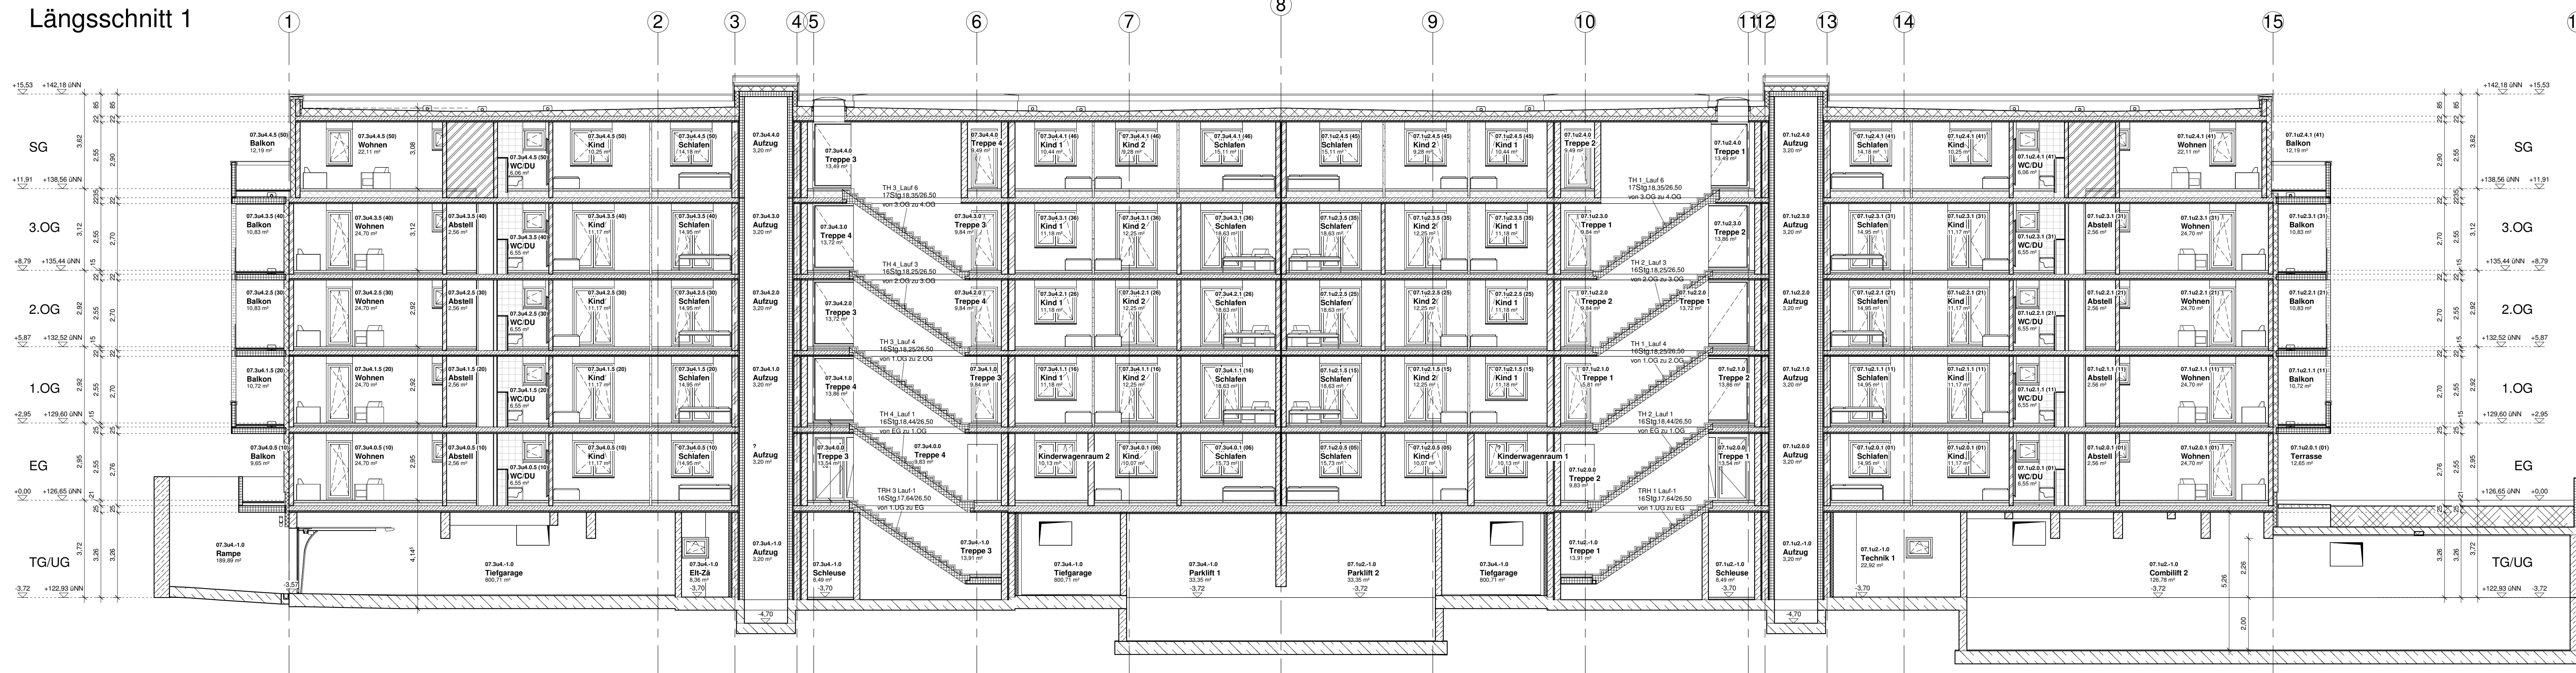


Längsschnitt 2
Treppenhaus 3+4

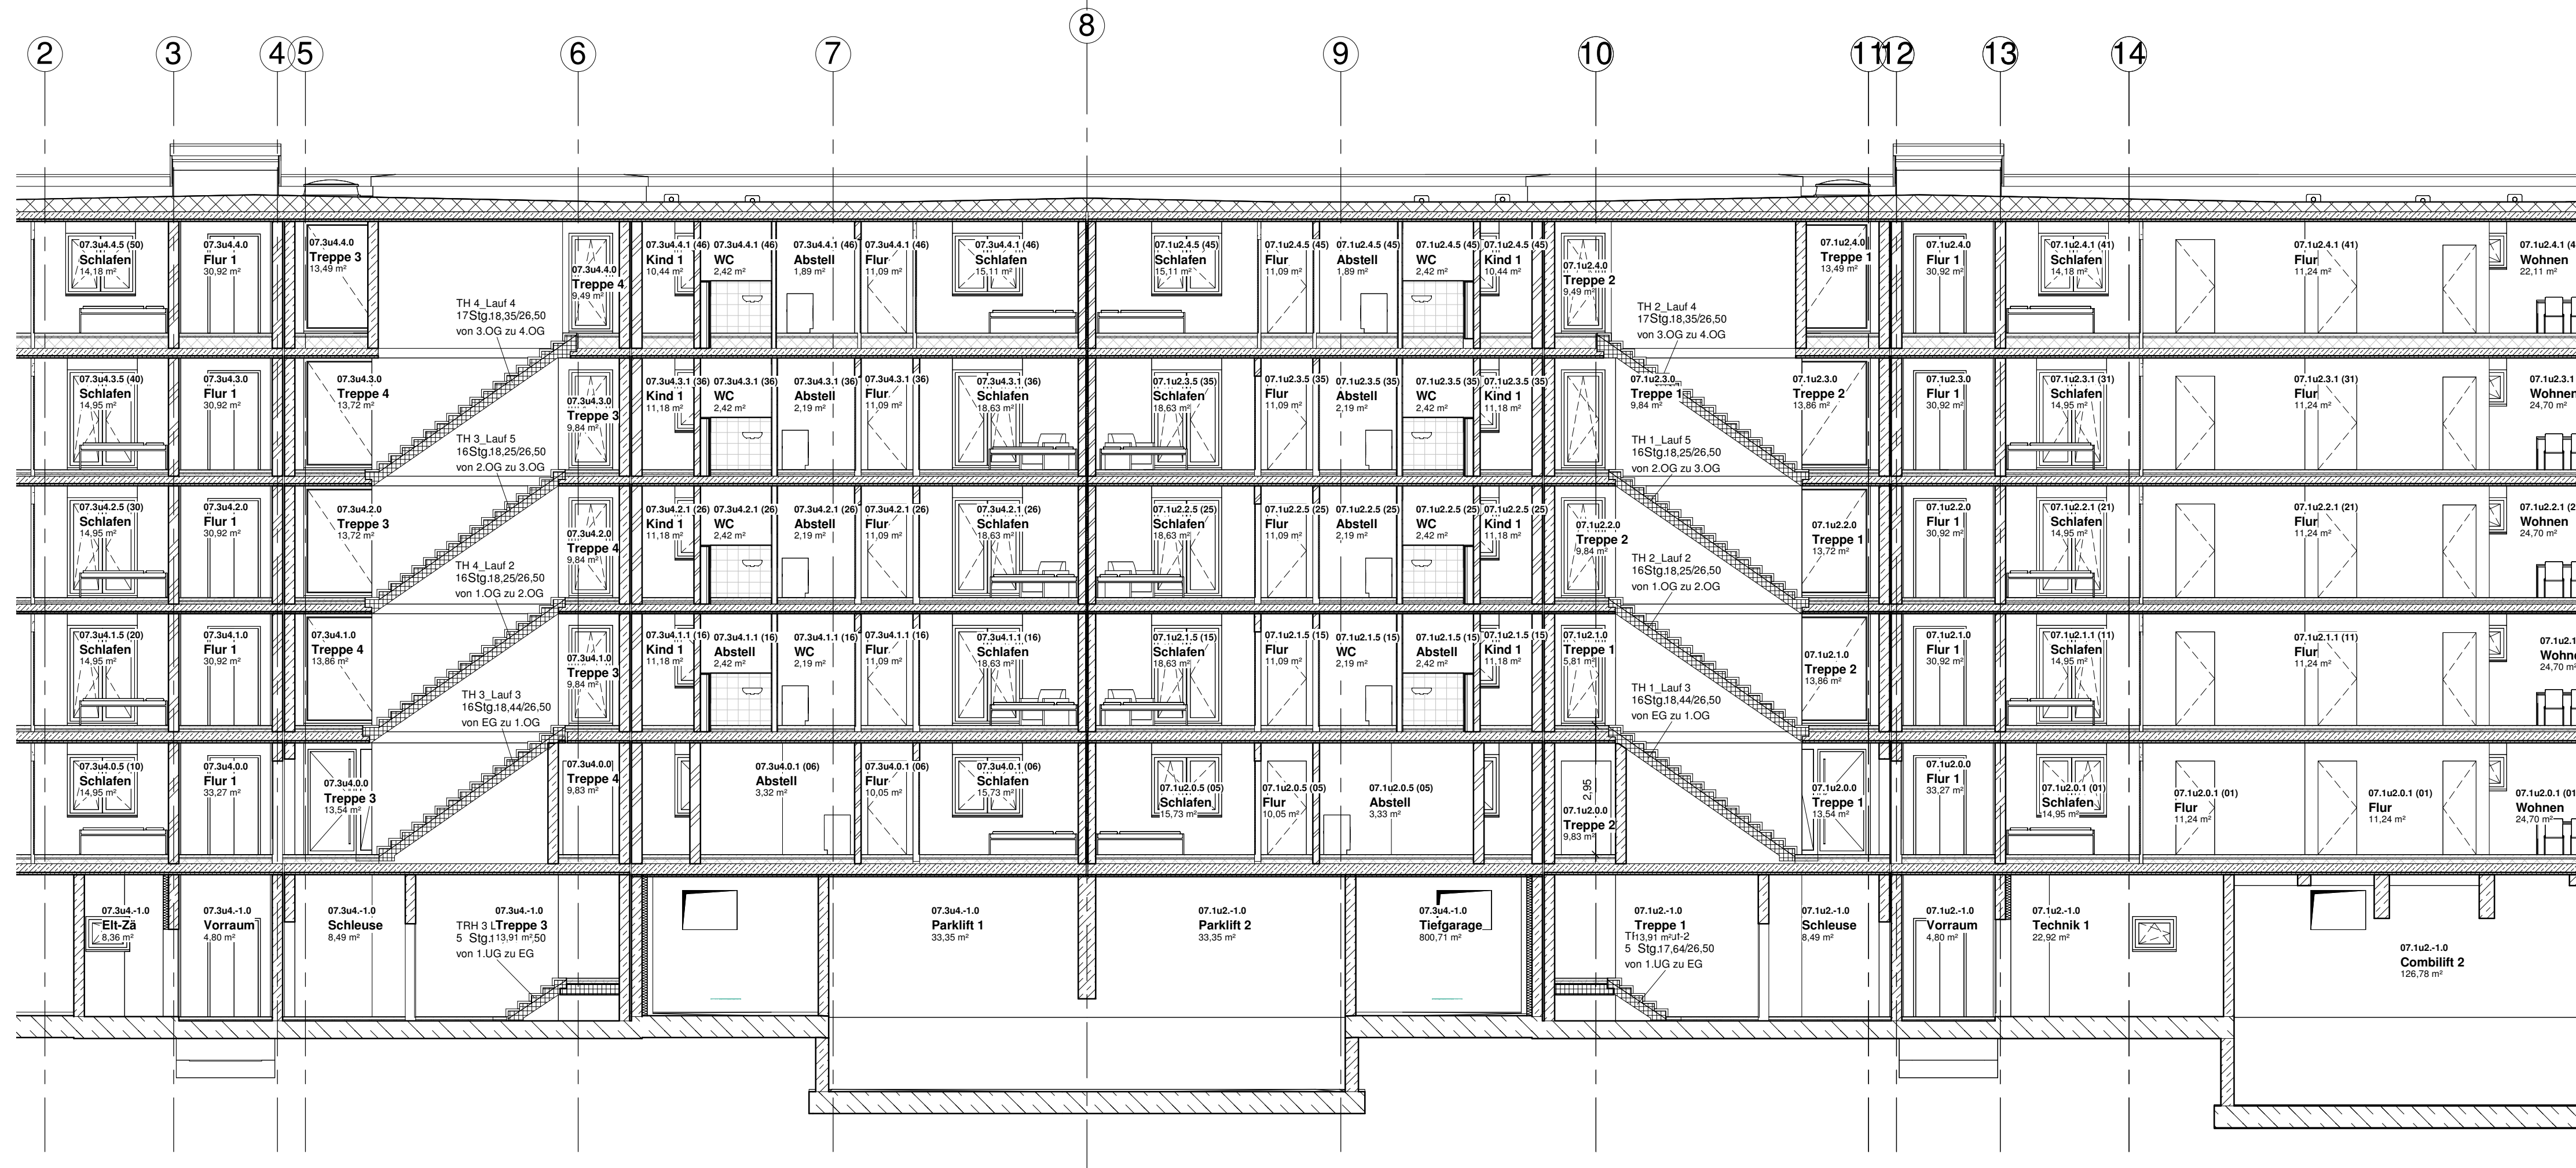


Längsschnitt 2
Treppenhaus 1+2


Querschnitt 4

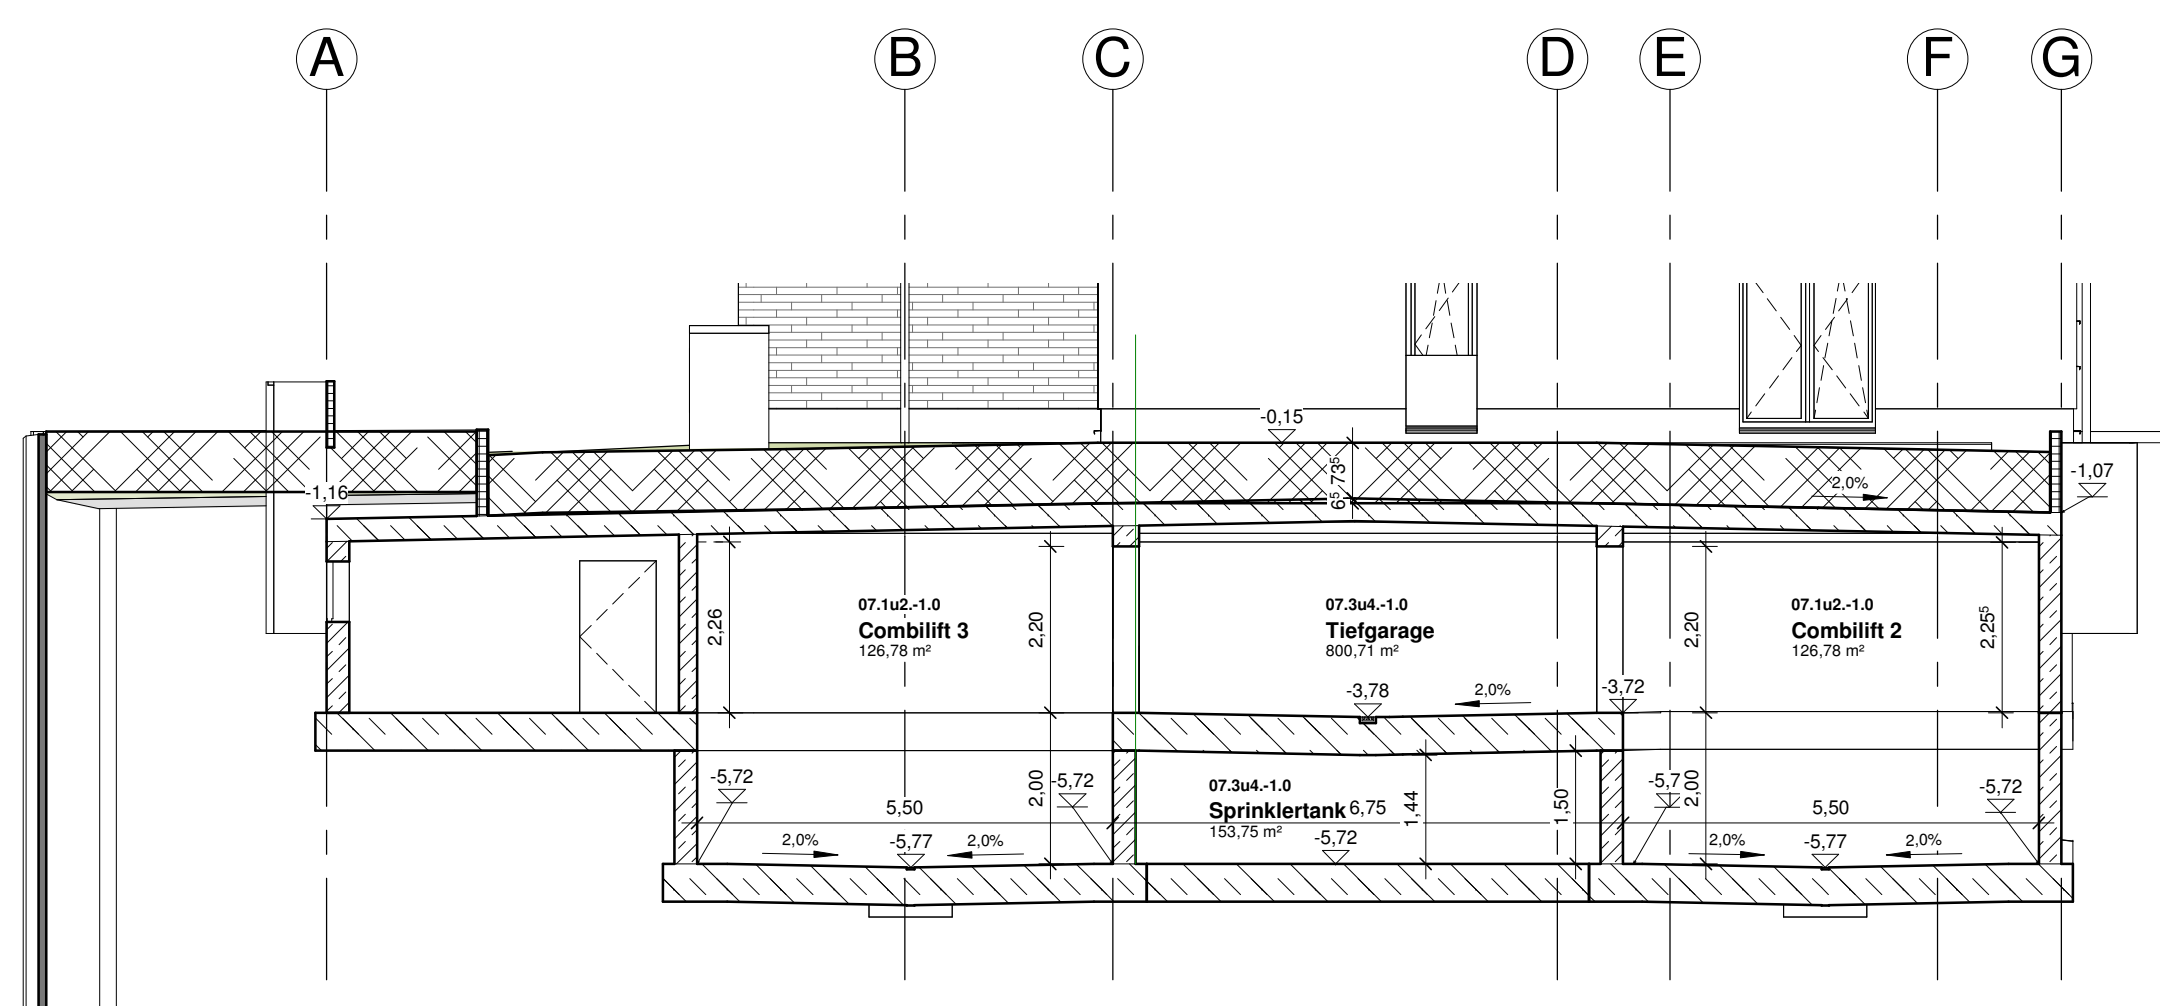


Querschnitt 1

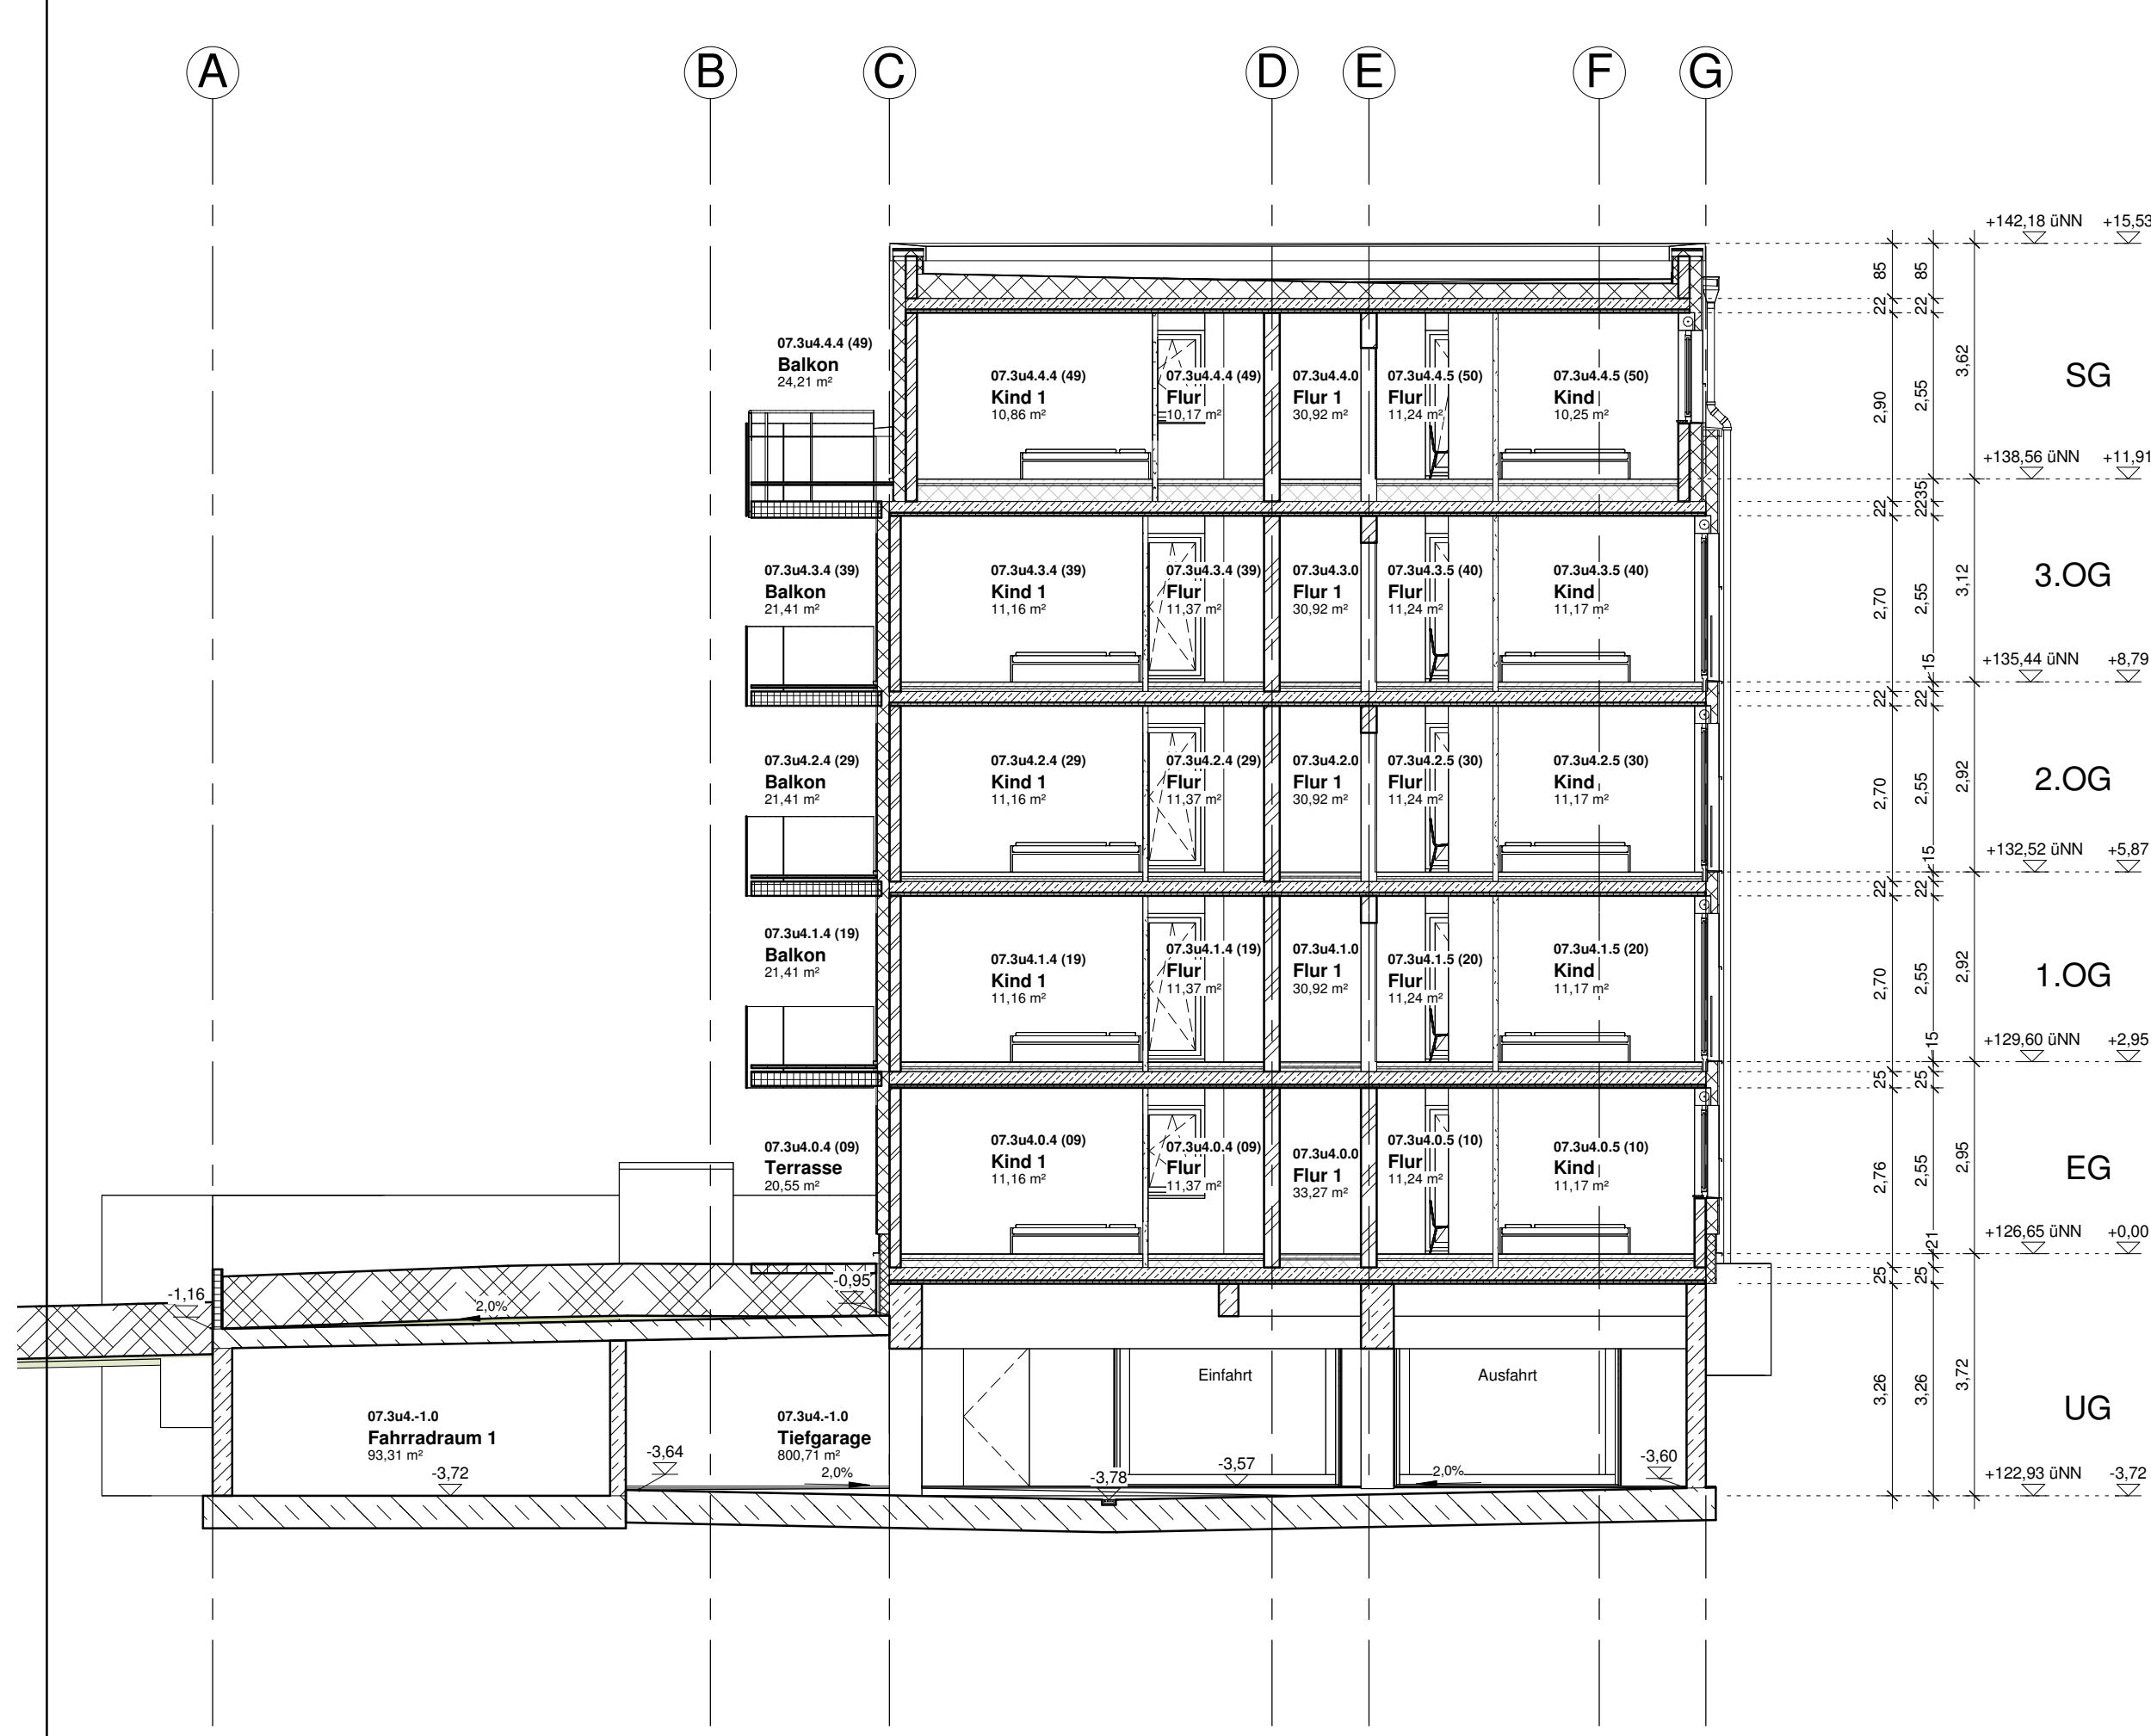

Querschnitt 2

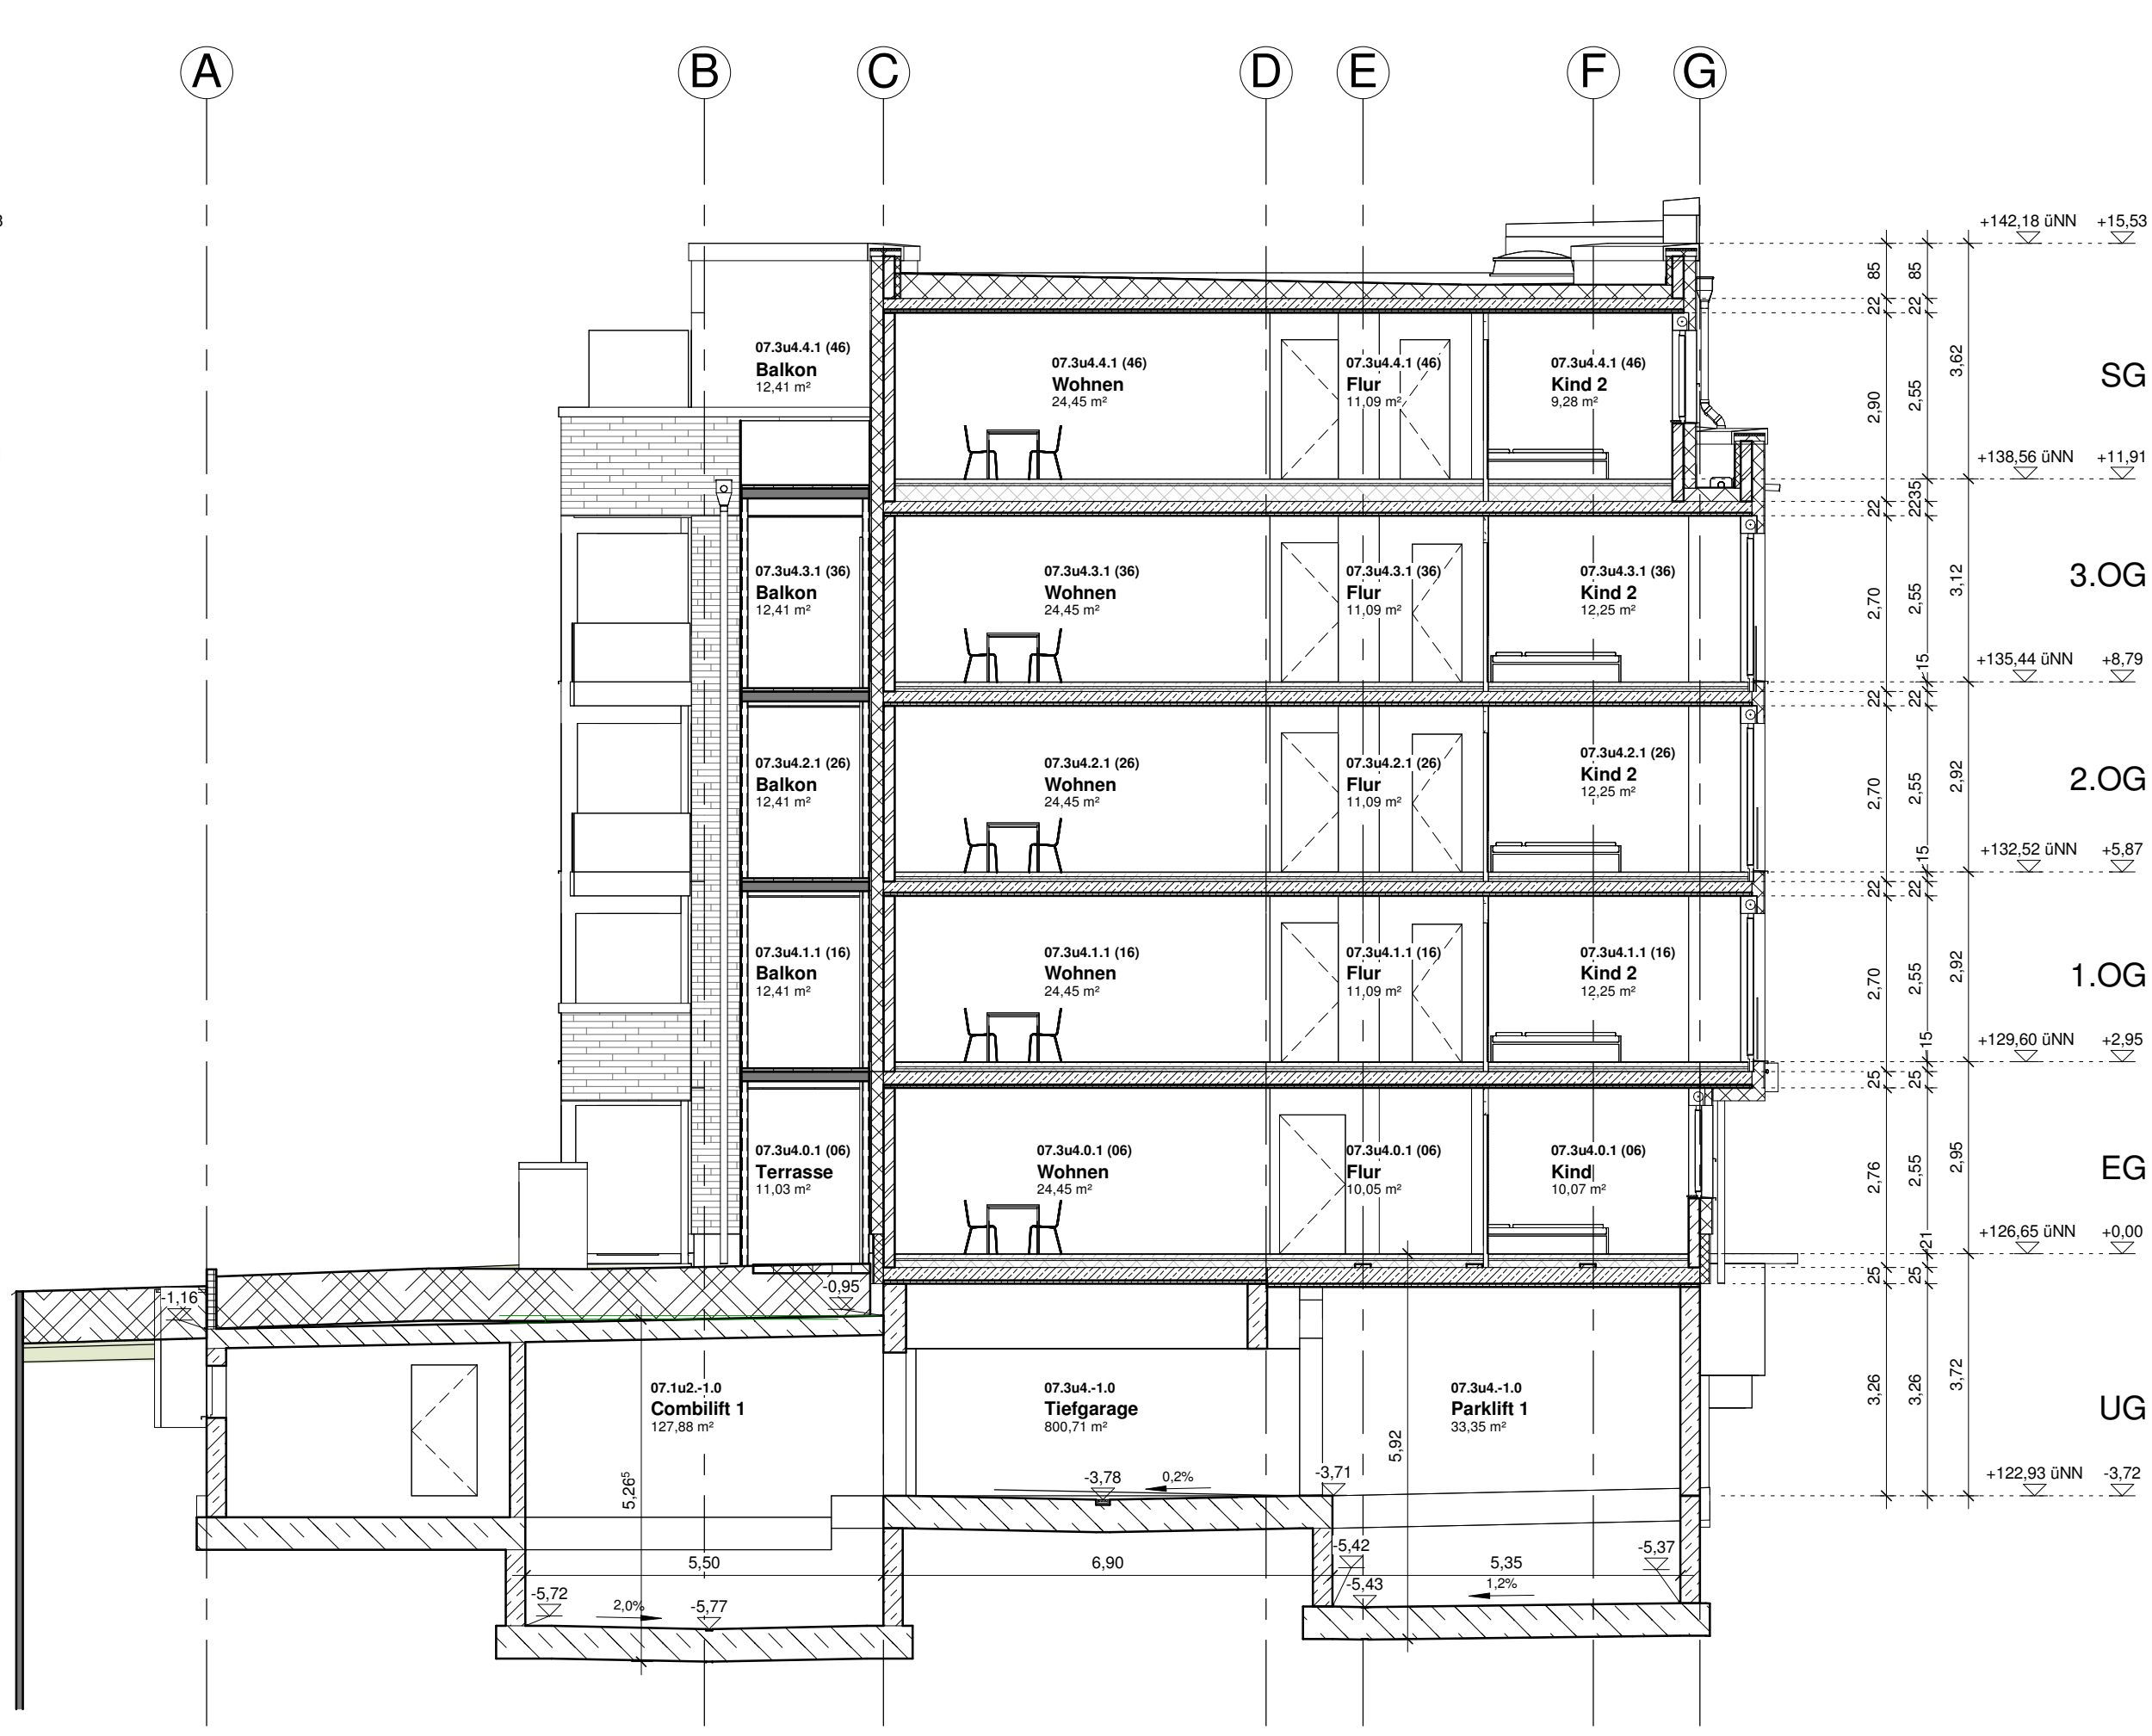

Querschnitt 3

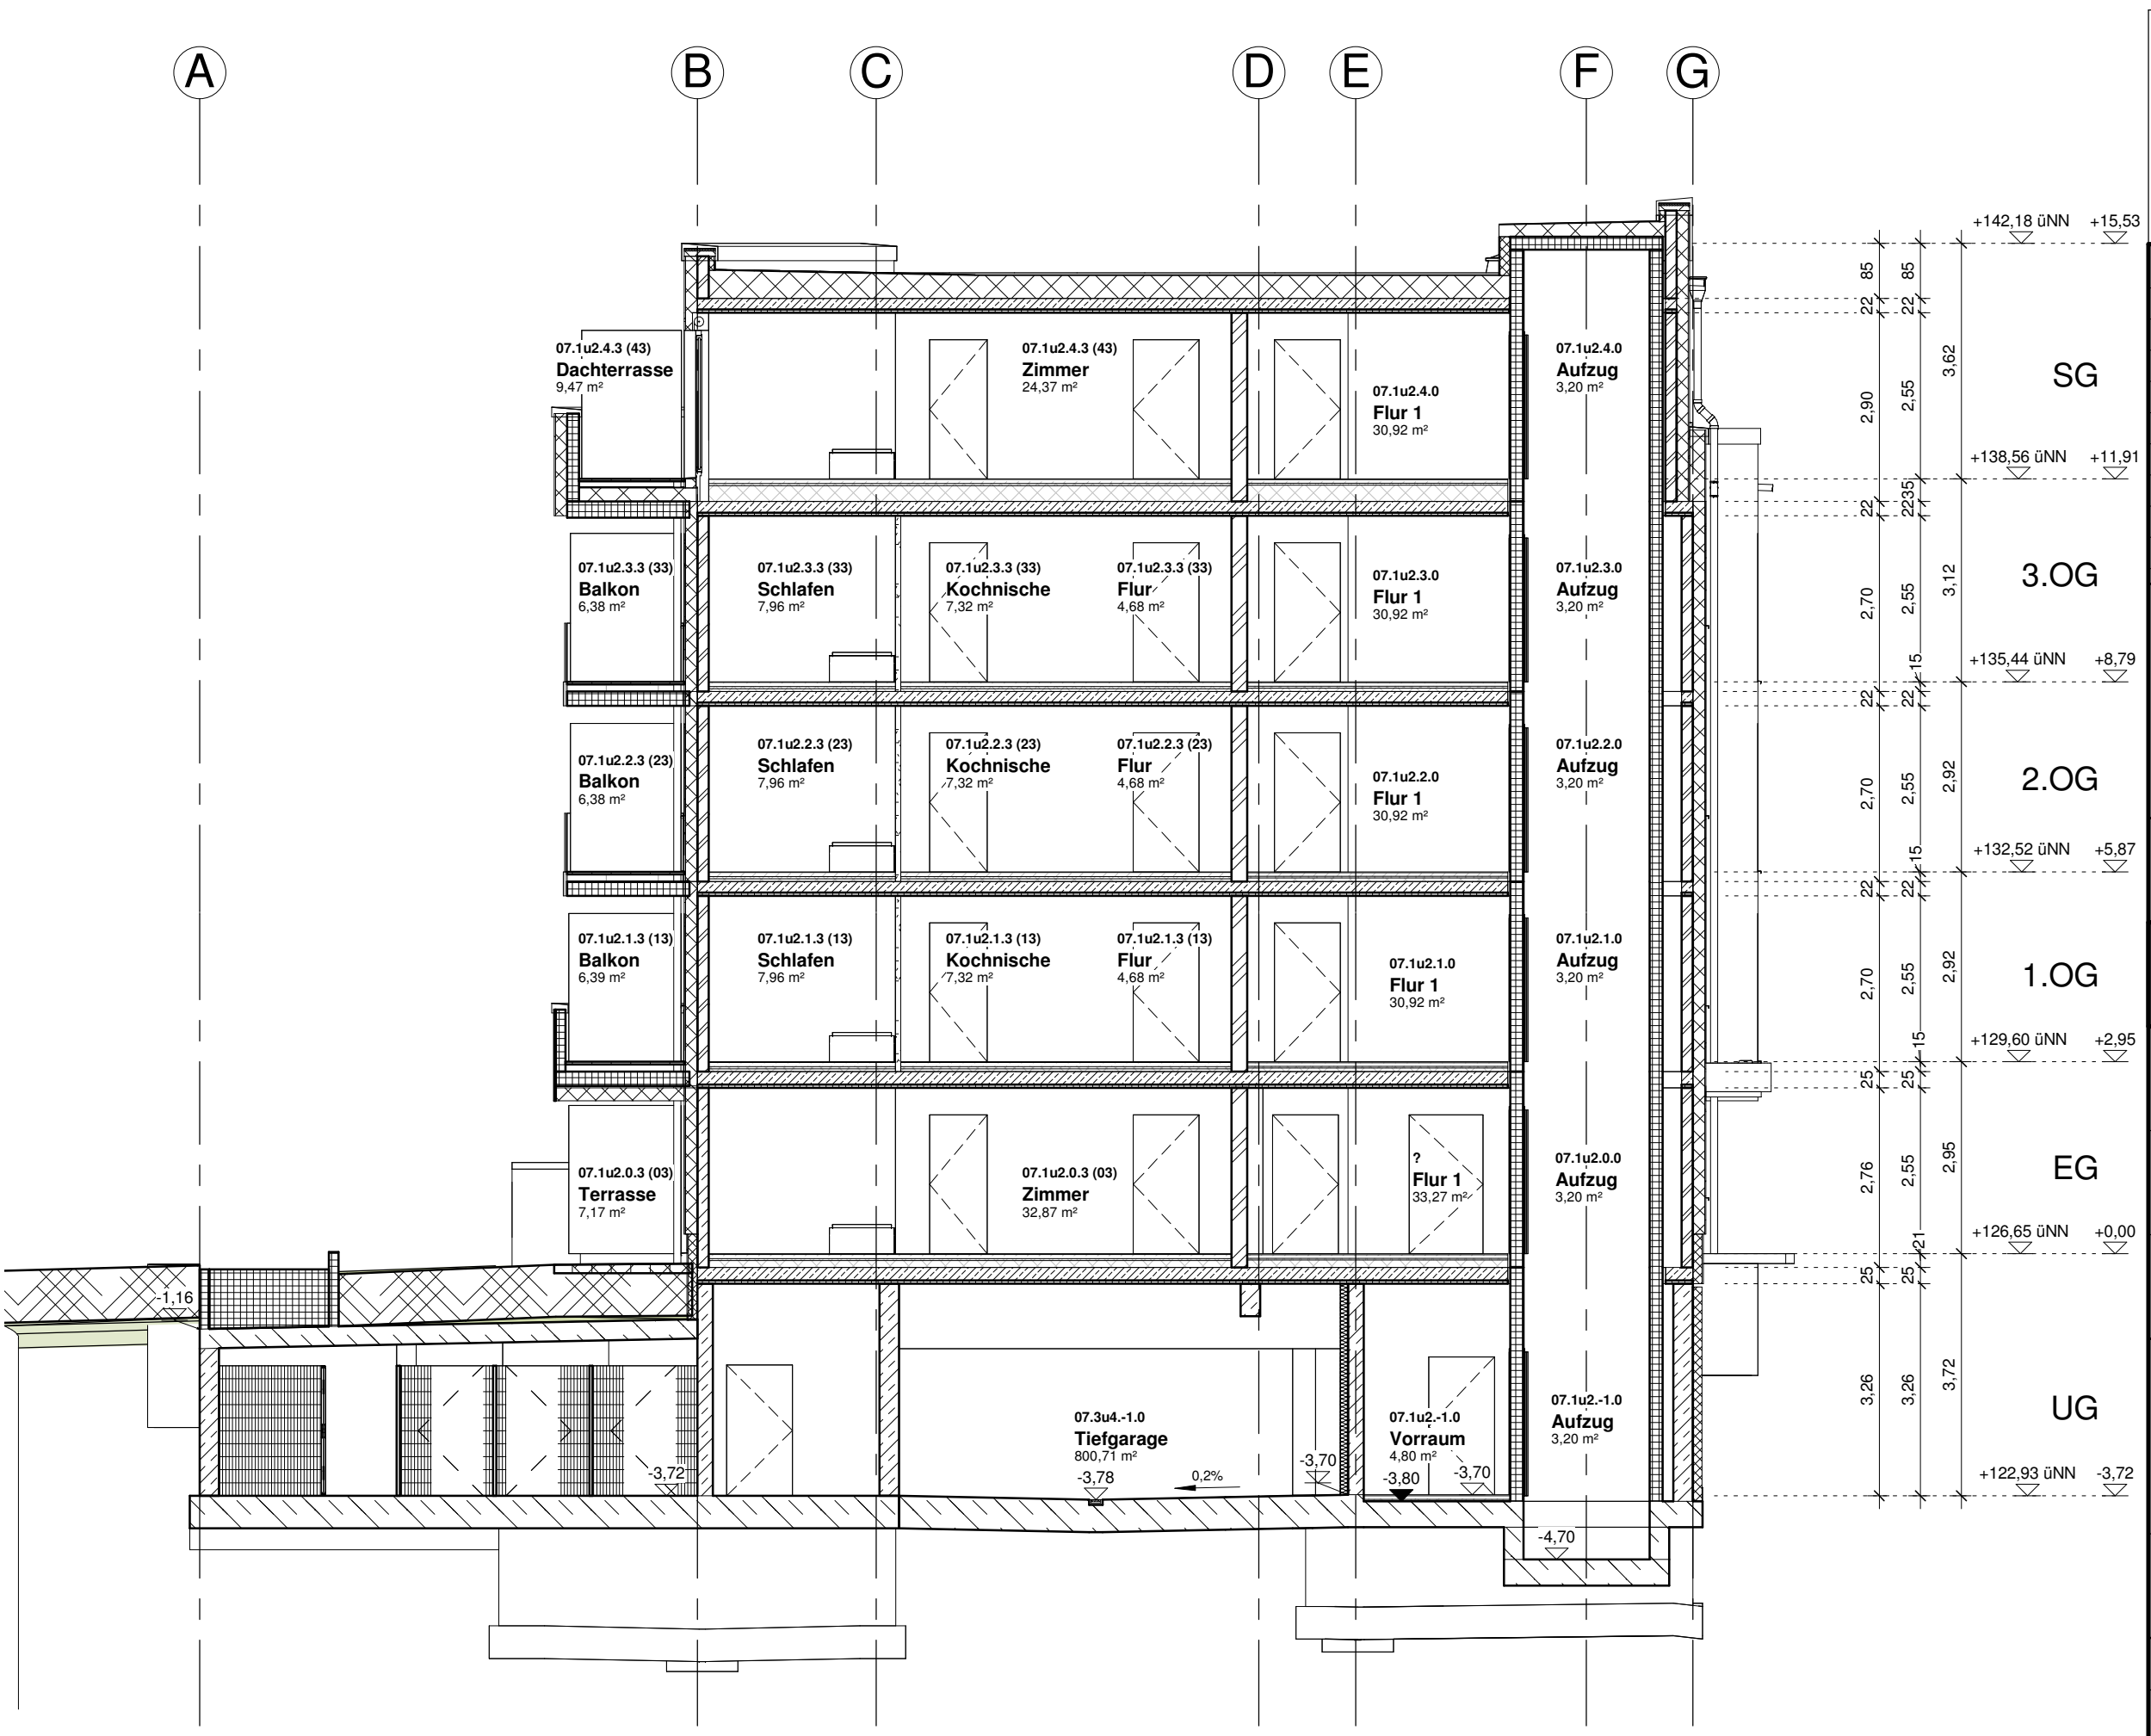

OK FFB EG = ± 0.00 = ca. 126,65 über NN				
Index	Datum	Änderung	Ausgegeben von	
Projekt Langen- BV Liebigstraße 1.3.2			SK228	
Neubau von einem Mehrfamilienhaus mit 50 Wohnungen und einer Tiefgarage mit 63 Stellplätzen und 7 Außenstellplätzen				
Bauherr	Logo	BONAVA	BONAVA Wohnbau GmbH Am Nordturm 1 15517 Finkenwerder www.bonava.de	
Objektplanung	Logo	BRÜDER PLANUNGSGESELLSCHAFT	BRÜDER Planungsgesellschaft mbH Falkenstein Straße 51 63223 Frankfurt am Main www.brueder-architekten.de	
Haustechnik	Logo	BONAVA	BONAVA Deutschland GmbH Am Nordturm 1 15517 Finkenwerder www.bonava.de	
Tragwerksplanung	Logo	BONAVA	BONAVA Deutschland GmbH Am Nordturm 1 15517 Finkenwerder www.bonava.de	
Fachplaner	Logo		Ingenieur Ing. B. Kuppels Friedenstraße 74 63223 Neu-Isenburg www.b-kuppels.de	
Planinhalt Schnitte Bauteil 1			Kurzbezeichnung OP-V	
Datum 22.08.2023	Planer BPQ	Projektleiter H. Albus	Bearbeiter SM	Maßstab 1:100
7050106_07		-OPX-V-S00_04		
Projekt	Gebäude- nummer	Planart	Geschoss	Fachplaner
				Gesek
				Planungs- Phase
				Planummer
				Index
				Version