



Ansicht Süden




Ansicht Norden

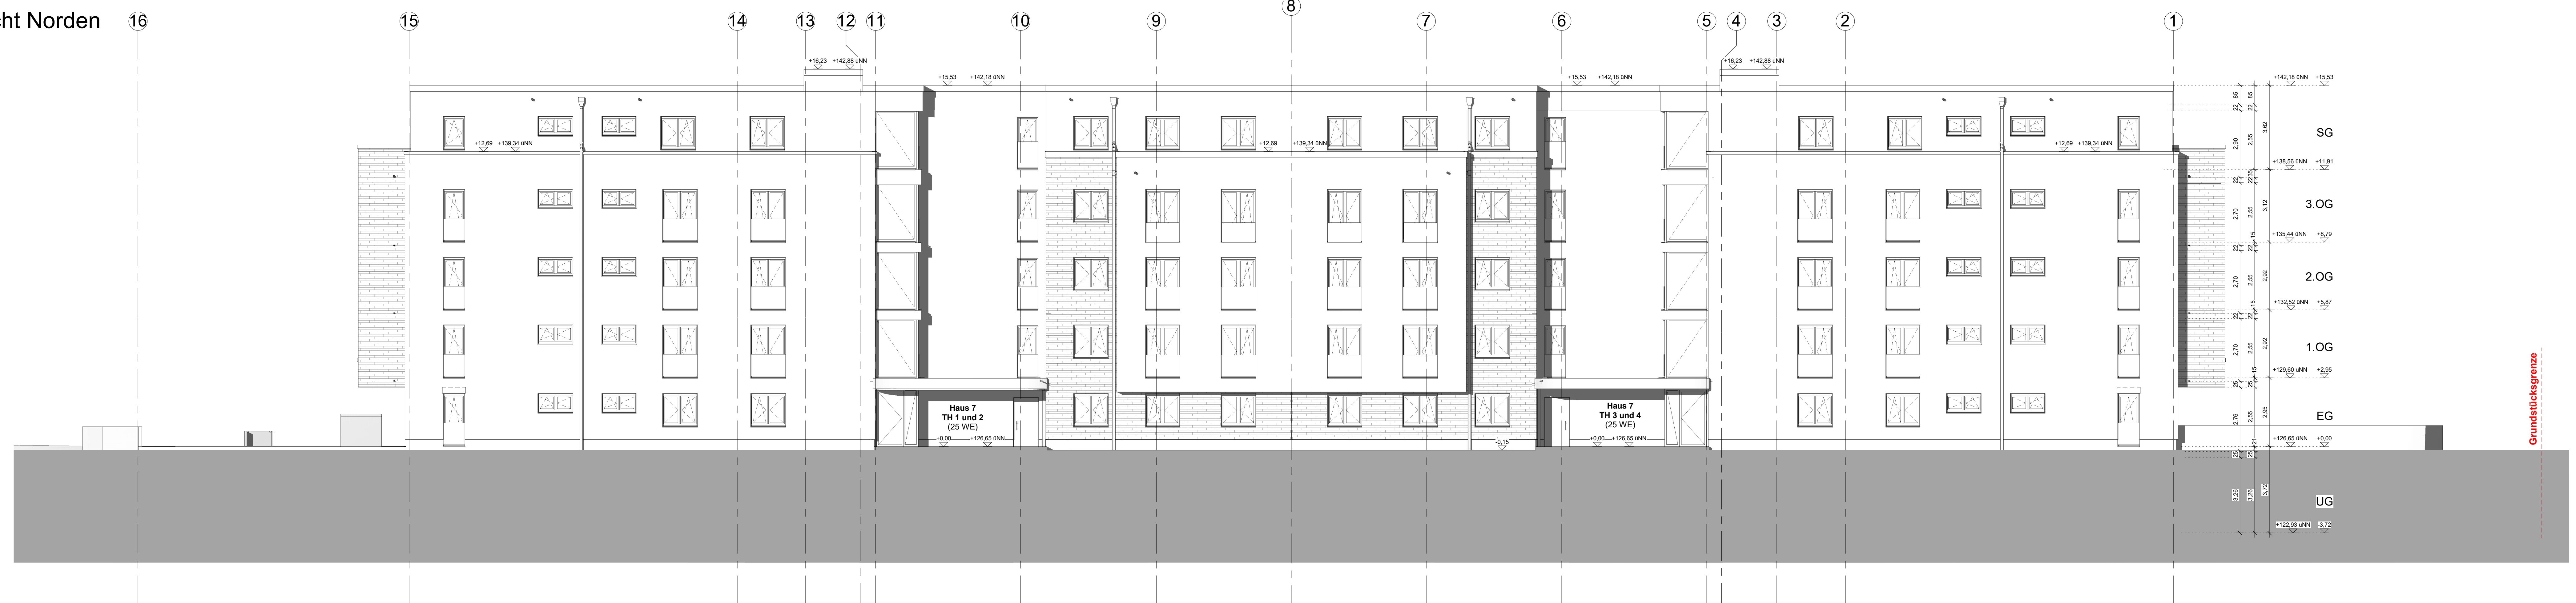

Ansicht Westen

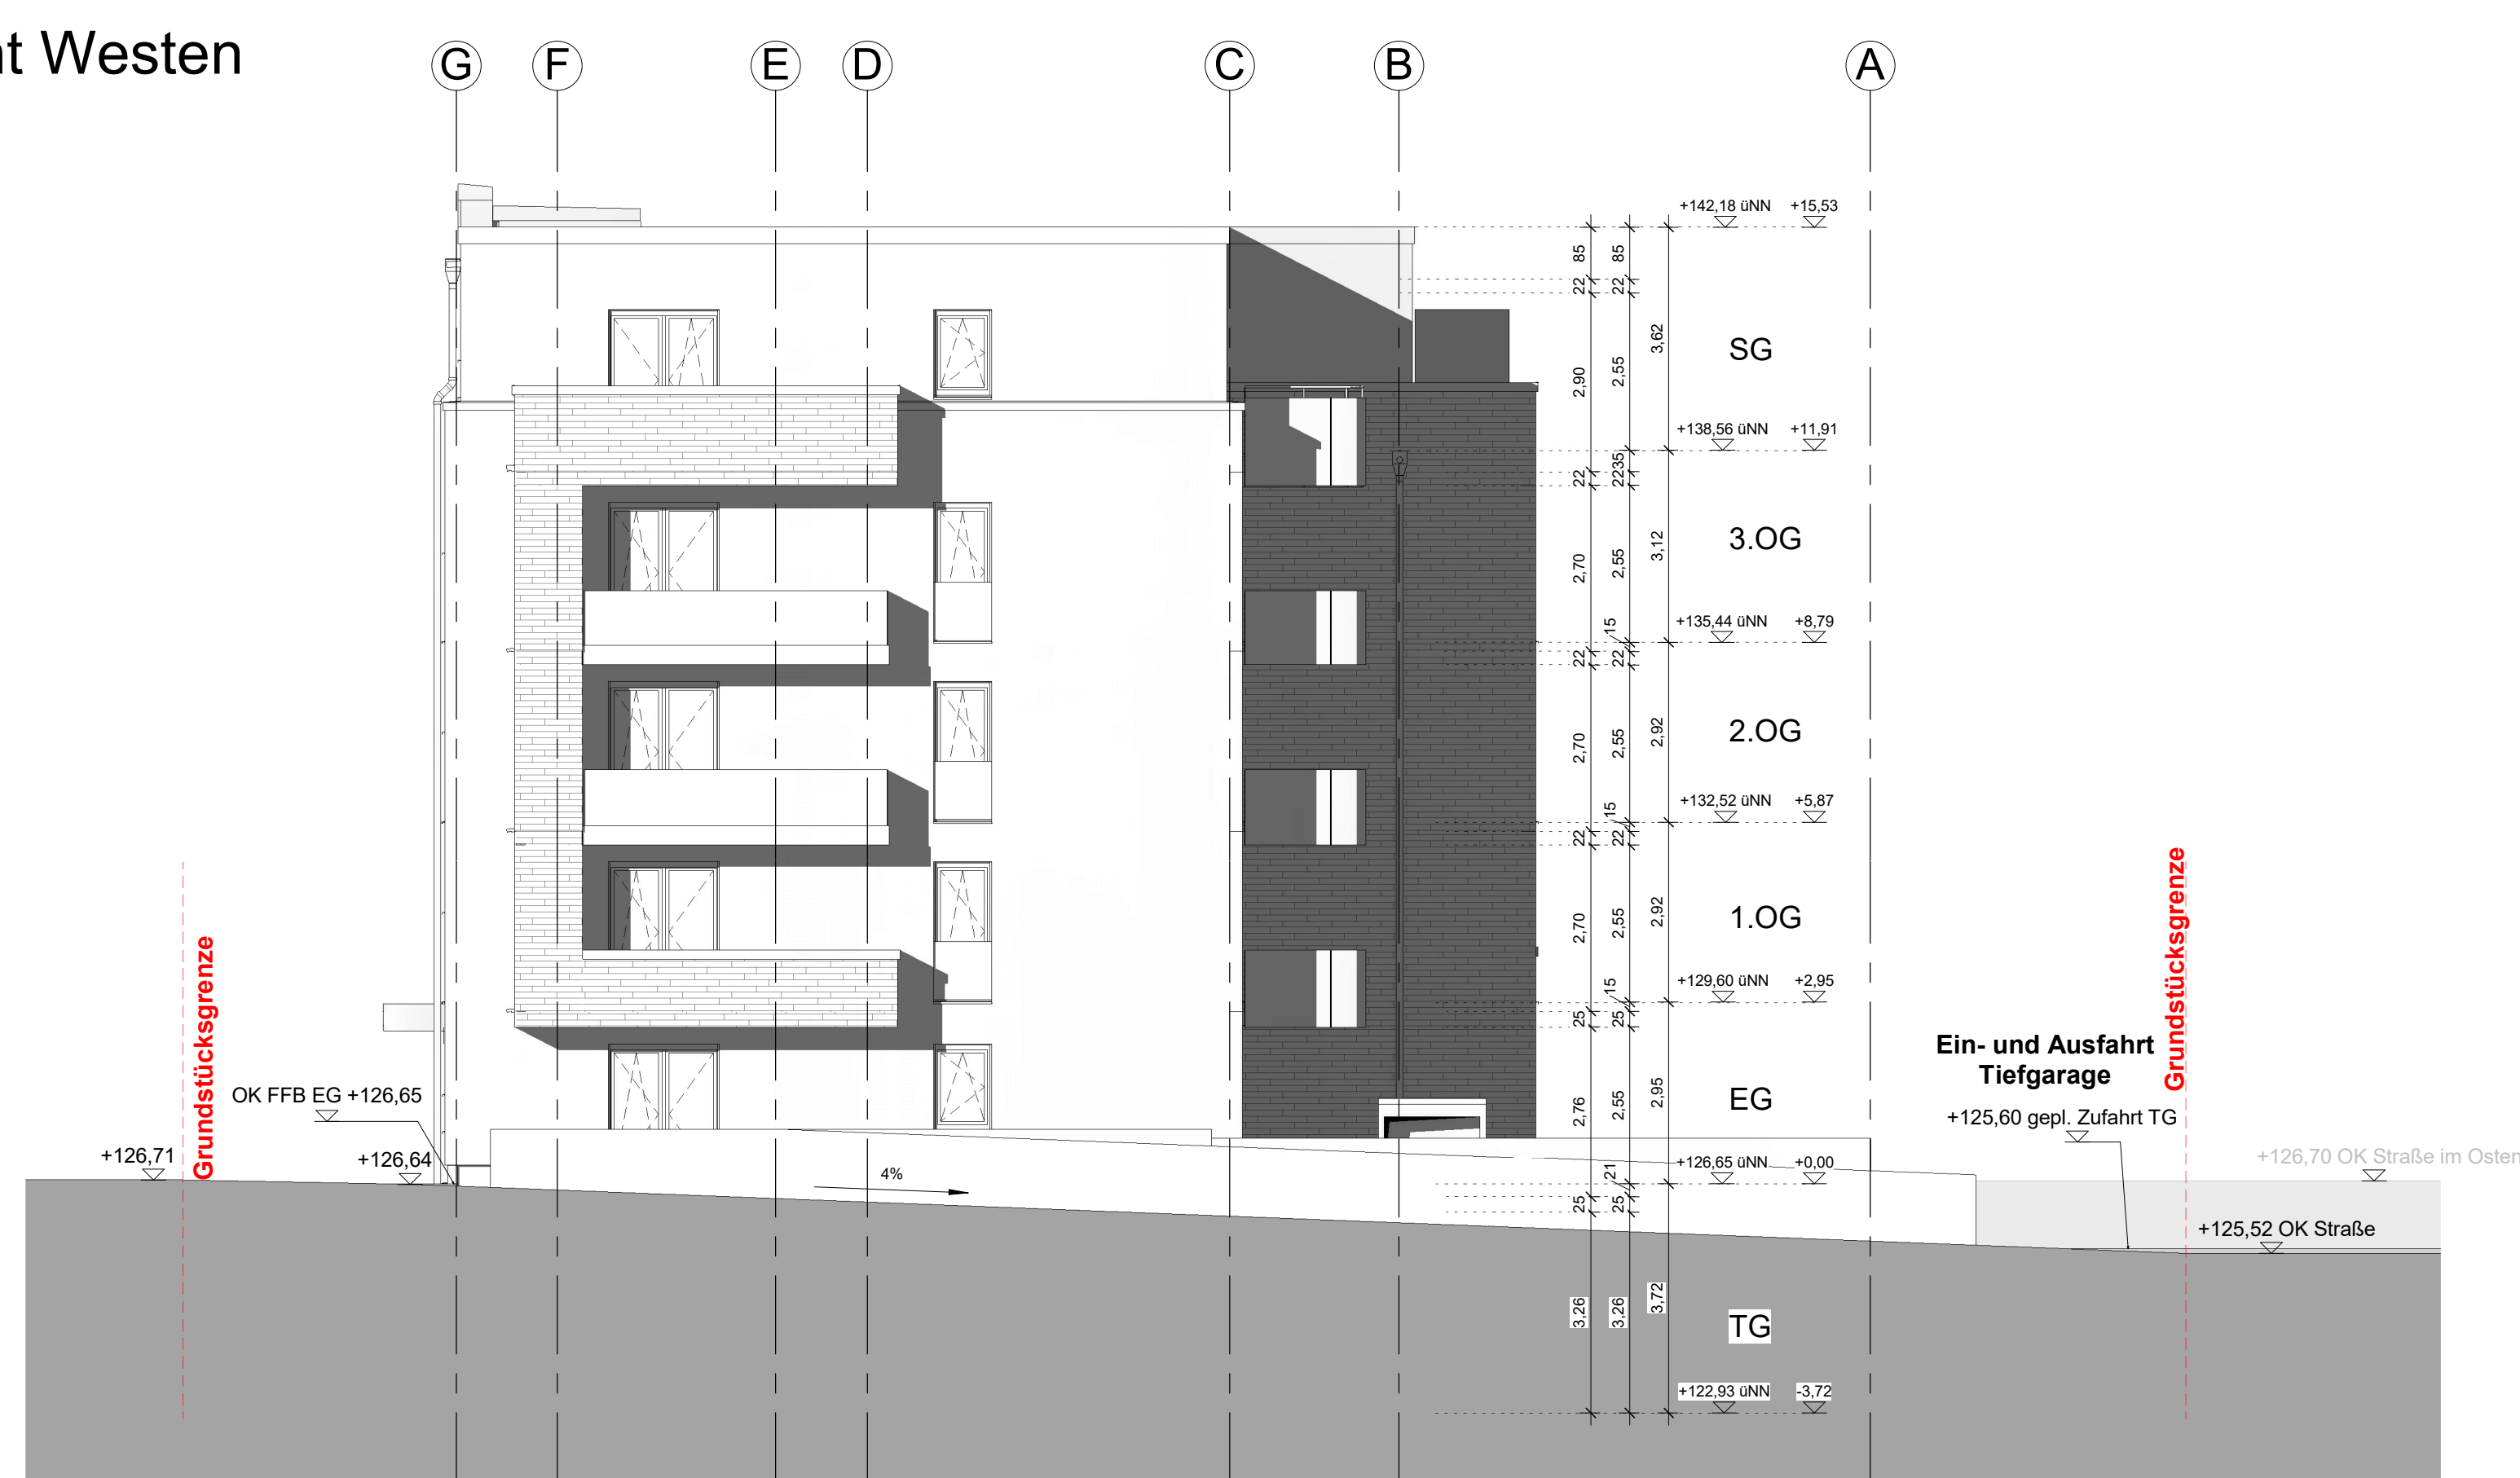

Ansicht Osten

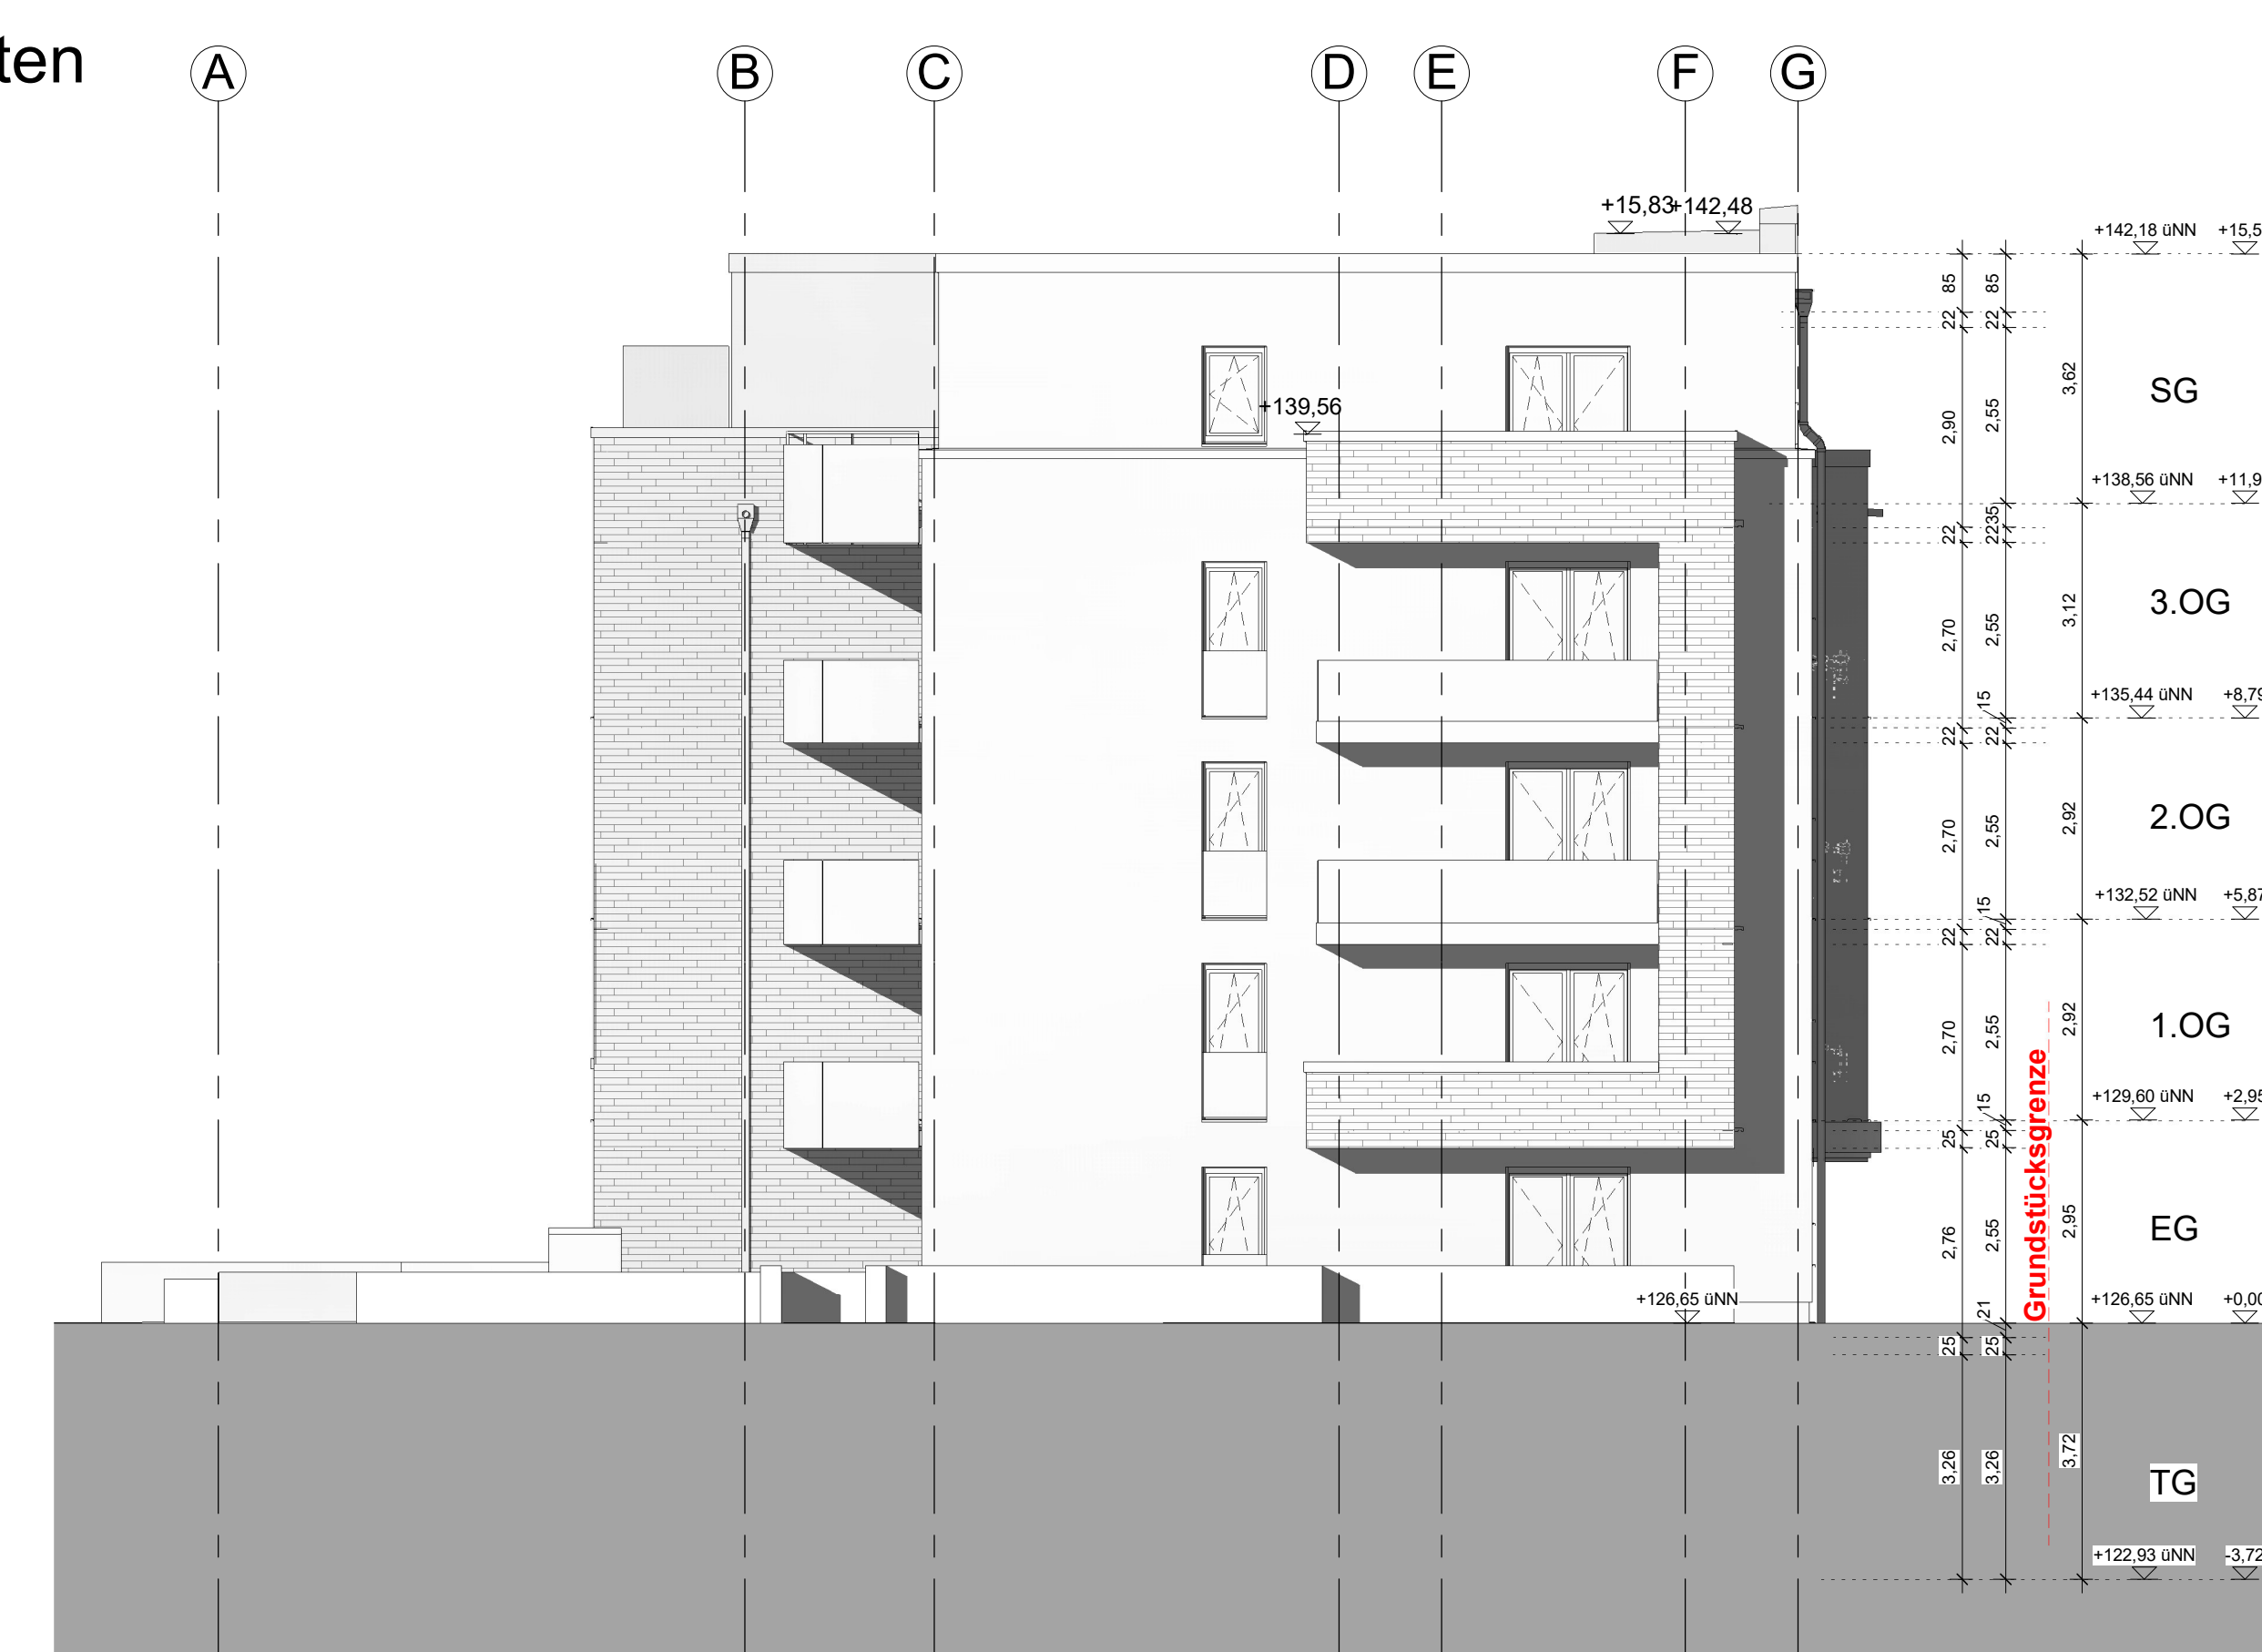

OK FFB EG = ± 0.00 = ca. 126,65 über NN

[illegible]

Projekt Langen- BV Liebigstraße 1.3.2		Skizze	
Neubau von einem Mehrfamilienhaus mit 50 Wohnungen und einer Tiefgarage mit 63 Stellplätzen und 7 Außenstellplätzen			
Bauherr		BONAVA Wohnbau GmbH Am Nordturm 1 15017 Fichtenau www.bonava.de	
Objektplanung (UP-14)		BRÜDER Planungsgesellschaft mbH Finkenauer Straße 51 69252 Frankfurt am Main www.brueder-architekten.de	
Haus Technik		BONAVA Deutschland GmbH Am Nordturm 1 15017 Fichtenau www.bonava.de	
Tragwerksplanung		BONAVA Deutschland GmbH Am Nordturm 1 15017 Fichtenau www.bonava.de	
Fachplaner		Ingenieure dr. B. Kupsch Pfaffenstraße 14 63263 Neu-Isenburg www.b-kupsch.de	
Planinhalt Ansichten Süden, Norden, Westen und Osten Baufeld 1	Kurzbezeichnung OP - GP		
Datum 27.04.2022	Planer BPG	Projektleiter H. Albus	Bearbeiter CD
7050106-07_A00_AA4_01_V			
Projekt	Gebäude- nummer	Planet	Geschos- fachplaner
Planung	Plannummer	Index	Version